


ŽEMĖS SKLYPO PLANO, PRILYGINAMO DETALIOJO PLANAVIMO DOKUMENTUI FORMUOJANT VALSTYBINĖS ŽEMĖS SKLYPĄ ESAMIEMS STATINIAMS EKSPLOATUOTI
 Planuojamos teritorijos adresas: Elektrėnų sav., Vievio m., Naujoji g. 3
 Sklypo plotas: 2911 m²

SUTARTINIAI ŽYMĖJIMAI:

	Gretimo žemės sklypo riba
	Formuojamo žemės sklypo riba
	Esamas pastatas
	Esama 0,4 kV elektros oro linija
	Esamos 0,4 kV elektros oro linijos apsaugos zona
	Esamas ryšių kabelis
	Esamo ryšių kabelio apsaugos zona
	Esama vandentiekio linija
	Esamos vandentiekio linijos apsaugos zona
	Esama dujotiekio linija
	Esamos dujotiekio linijos apsaugos zona
	Esama FK nuotekų linija
	Esama FK nuotekų linijos apsaugos zona
	Esama šilumos linija
	Esamos šilumos linijos apsaugos zona
	Išmatavimai
	Sklypo kampų pažymėjimas plane
	Sklypo kampų numeracija
	formuojamo sklypo numeris sklypo plotas, m ²

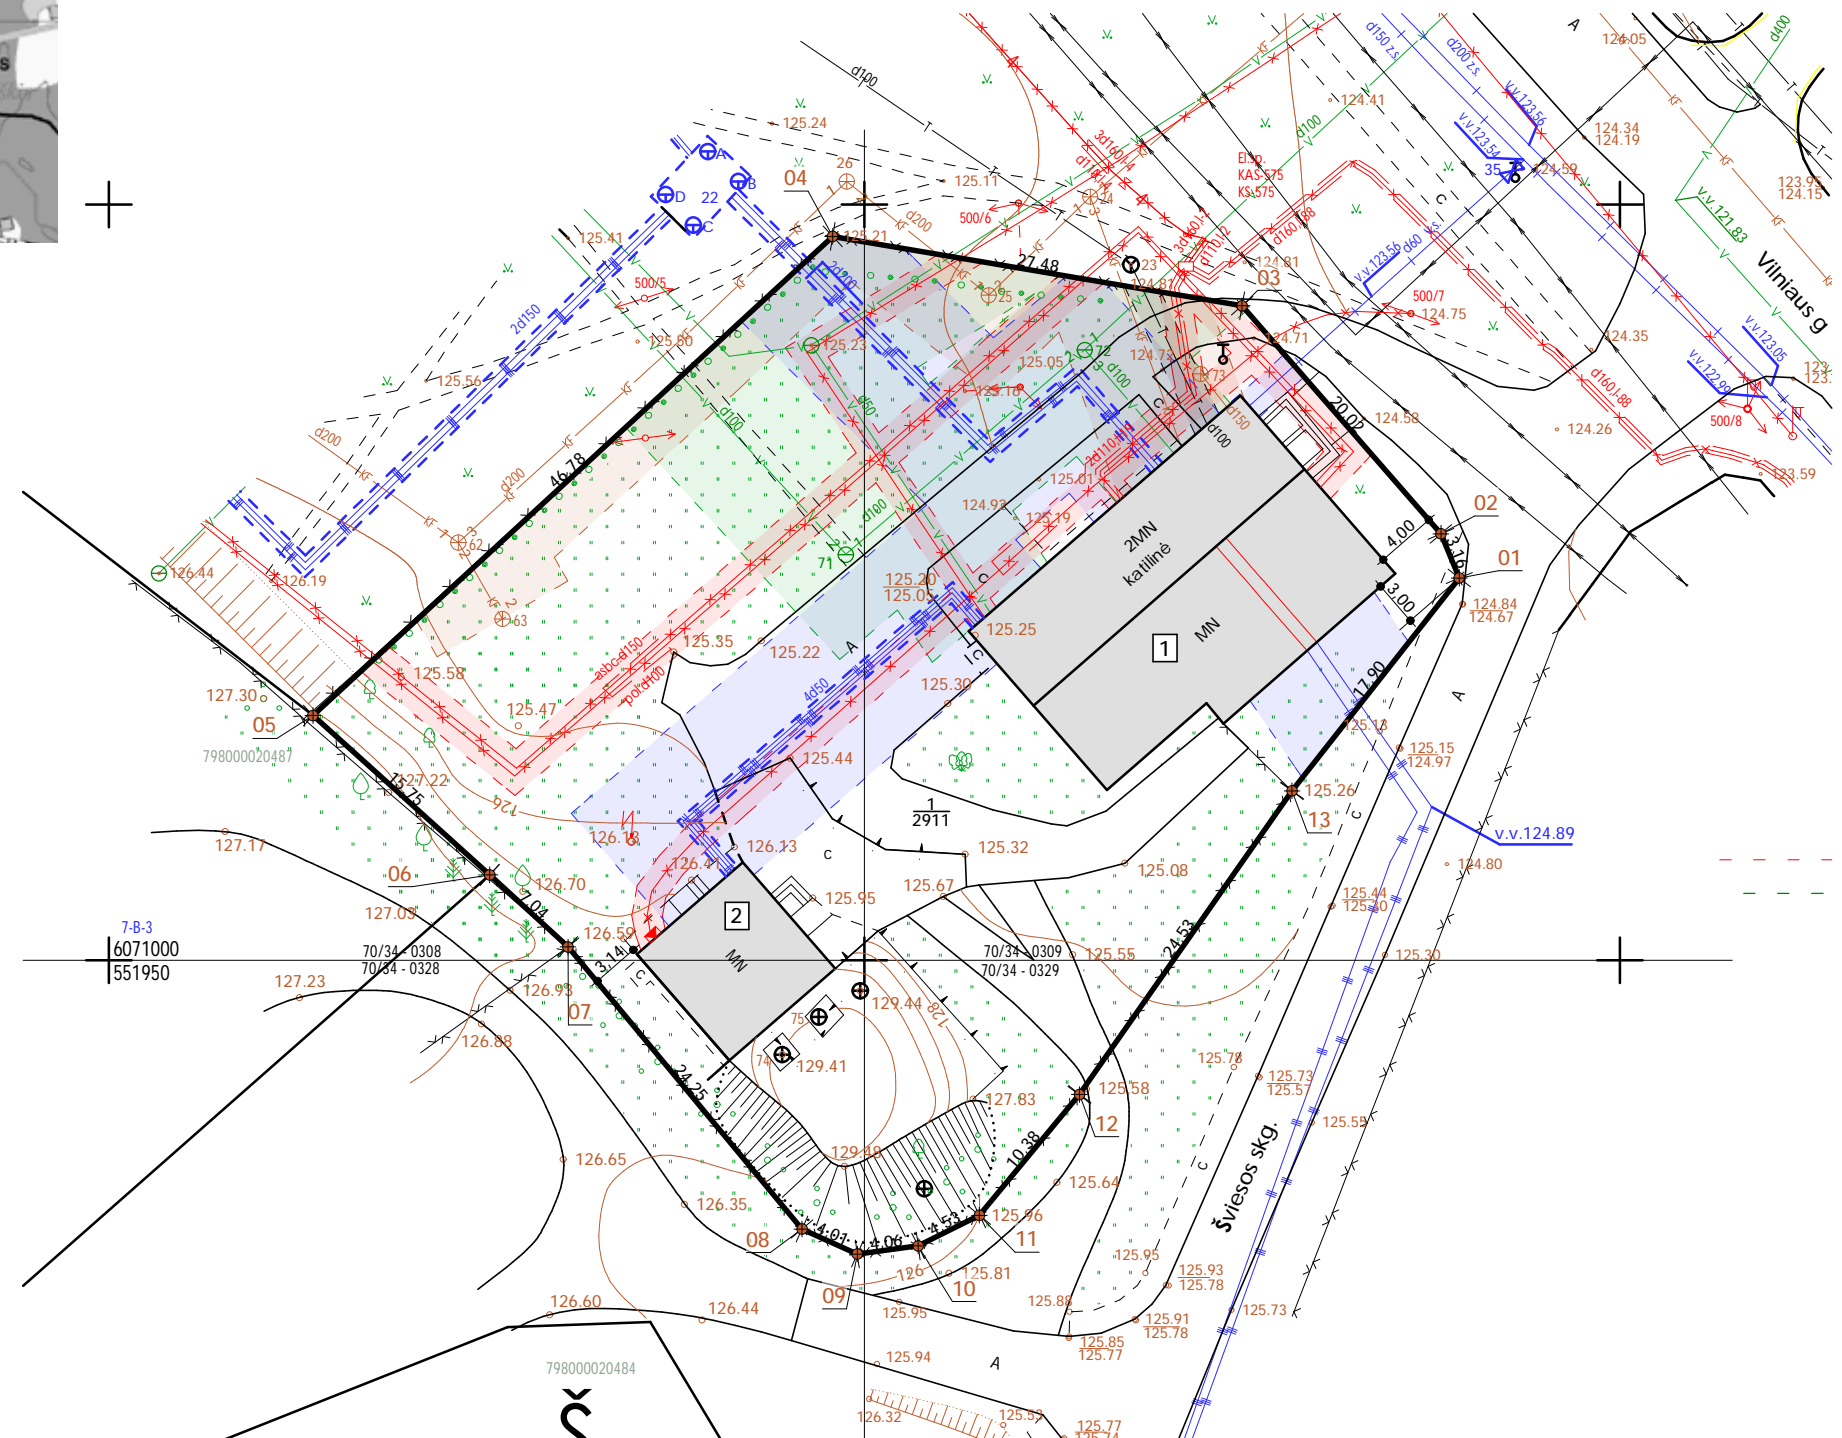


EKSPLIKACIJA :

- KATILINĖ
- SIURBLINĖ

DUOMENYS APIE FORMUOJAMĄ ŽEMĖS SKLYPĄ:

Sklypo (jo dalies) Nr.	Žemės sklypo savininkas, naudotojas	Sklypo plotas, m.	Tikslinė žemės naudojimo paskirtis, būdas, pobūdis	Statinių aukštų skaičius (nuo-iki)	Užstatymo tankis %	Žemės naudojimo apribojimai	Sklypo (jo dalies) kampų žymėjimas plane		
							X	Y	
1	UAB "GELVITA"	2911	Kitos paskirties žemė. Inžinerinės infrastruktūros teritorijos, indeksas - I, kodas - tp10/susisiekimo ir inžinerinių komunikacijų objektų statybos, indeksas 11, kodas - tp10	1-2	20	I – ryšių linijų apsaugos zonos (0.0020 ha) VI – elektros linijų apsaugos zonos (0.0372 ha) IX – dujotekio apsaugos zonos (0.0008 ha) XLVIII – šilumos ir karšto vandens tiekimo tinklų apsaugos zonos (0.0747 ha) XLIX – Vandentiekio, lietaus ir fekalinės kanalizacijos tinklų ir įrenginių apsaugos zonos (0.0974 ha)	01	6 071 025,29	552 039,36
							02	6 071 028,21	552 038,15
							03	6 071 043,30	552 024,99
							04	6 071 047,89	551 997,90
							05	6 071 016,19	551 963,50
							06	6 071 005,65	551 975,20
							07	6 071 000,88	551 980,38
							08	6 070 982,22	551 995,87
							09	6 070 980,57	551 999,53
							10	6 070 981,10	552 003,56
							11	6 070 983,13	552 007,61
							12	6 070 991,12	552 014,23
							13	6 071 011,21	552 028,30

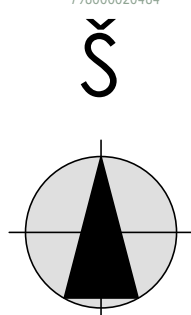

UAB "GEONIKA" www.geonika.lt info@geonika.lt m.t. +370-699-35632				Objekto pavadinimas ŽEMĖS SKLYPO PLANAS, PRILYGINAMAS DETALIOJO PLANAVIMO DOKUMENTUI Elektrėnų sav., Vievio m., Naujoji g. 3						
Kvalifikacijos paž. data, Nr.	Pareigos	Pavardė	Parašas	Data	Brezinio pavadinimas SPRENDINIŲ BRĖŽINYS					
	Direktorius	N.NIKIFOROV		2011.11						
	Braižytojas	P.VASILYEV		2011.11						
Užsakovas	UAB "GELVITA" Trakų g. 27, Vievio m., Elektrėnų sav., tel. +370-528-26-427,			Komplekso Nr.	2011-45-DP					
	Mastelis	1:500	Proj. etapas	TP	Proj. dalis	DP	Lapas	DP-01	Laida	0